

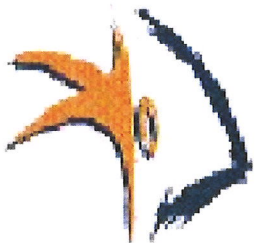


WGH

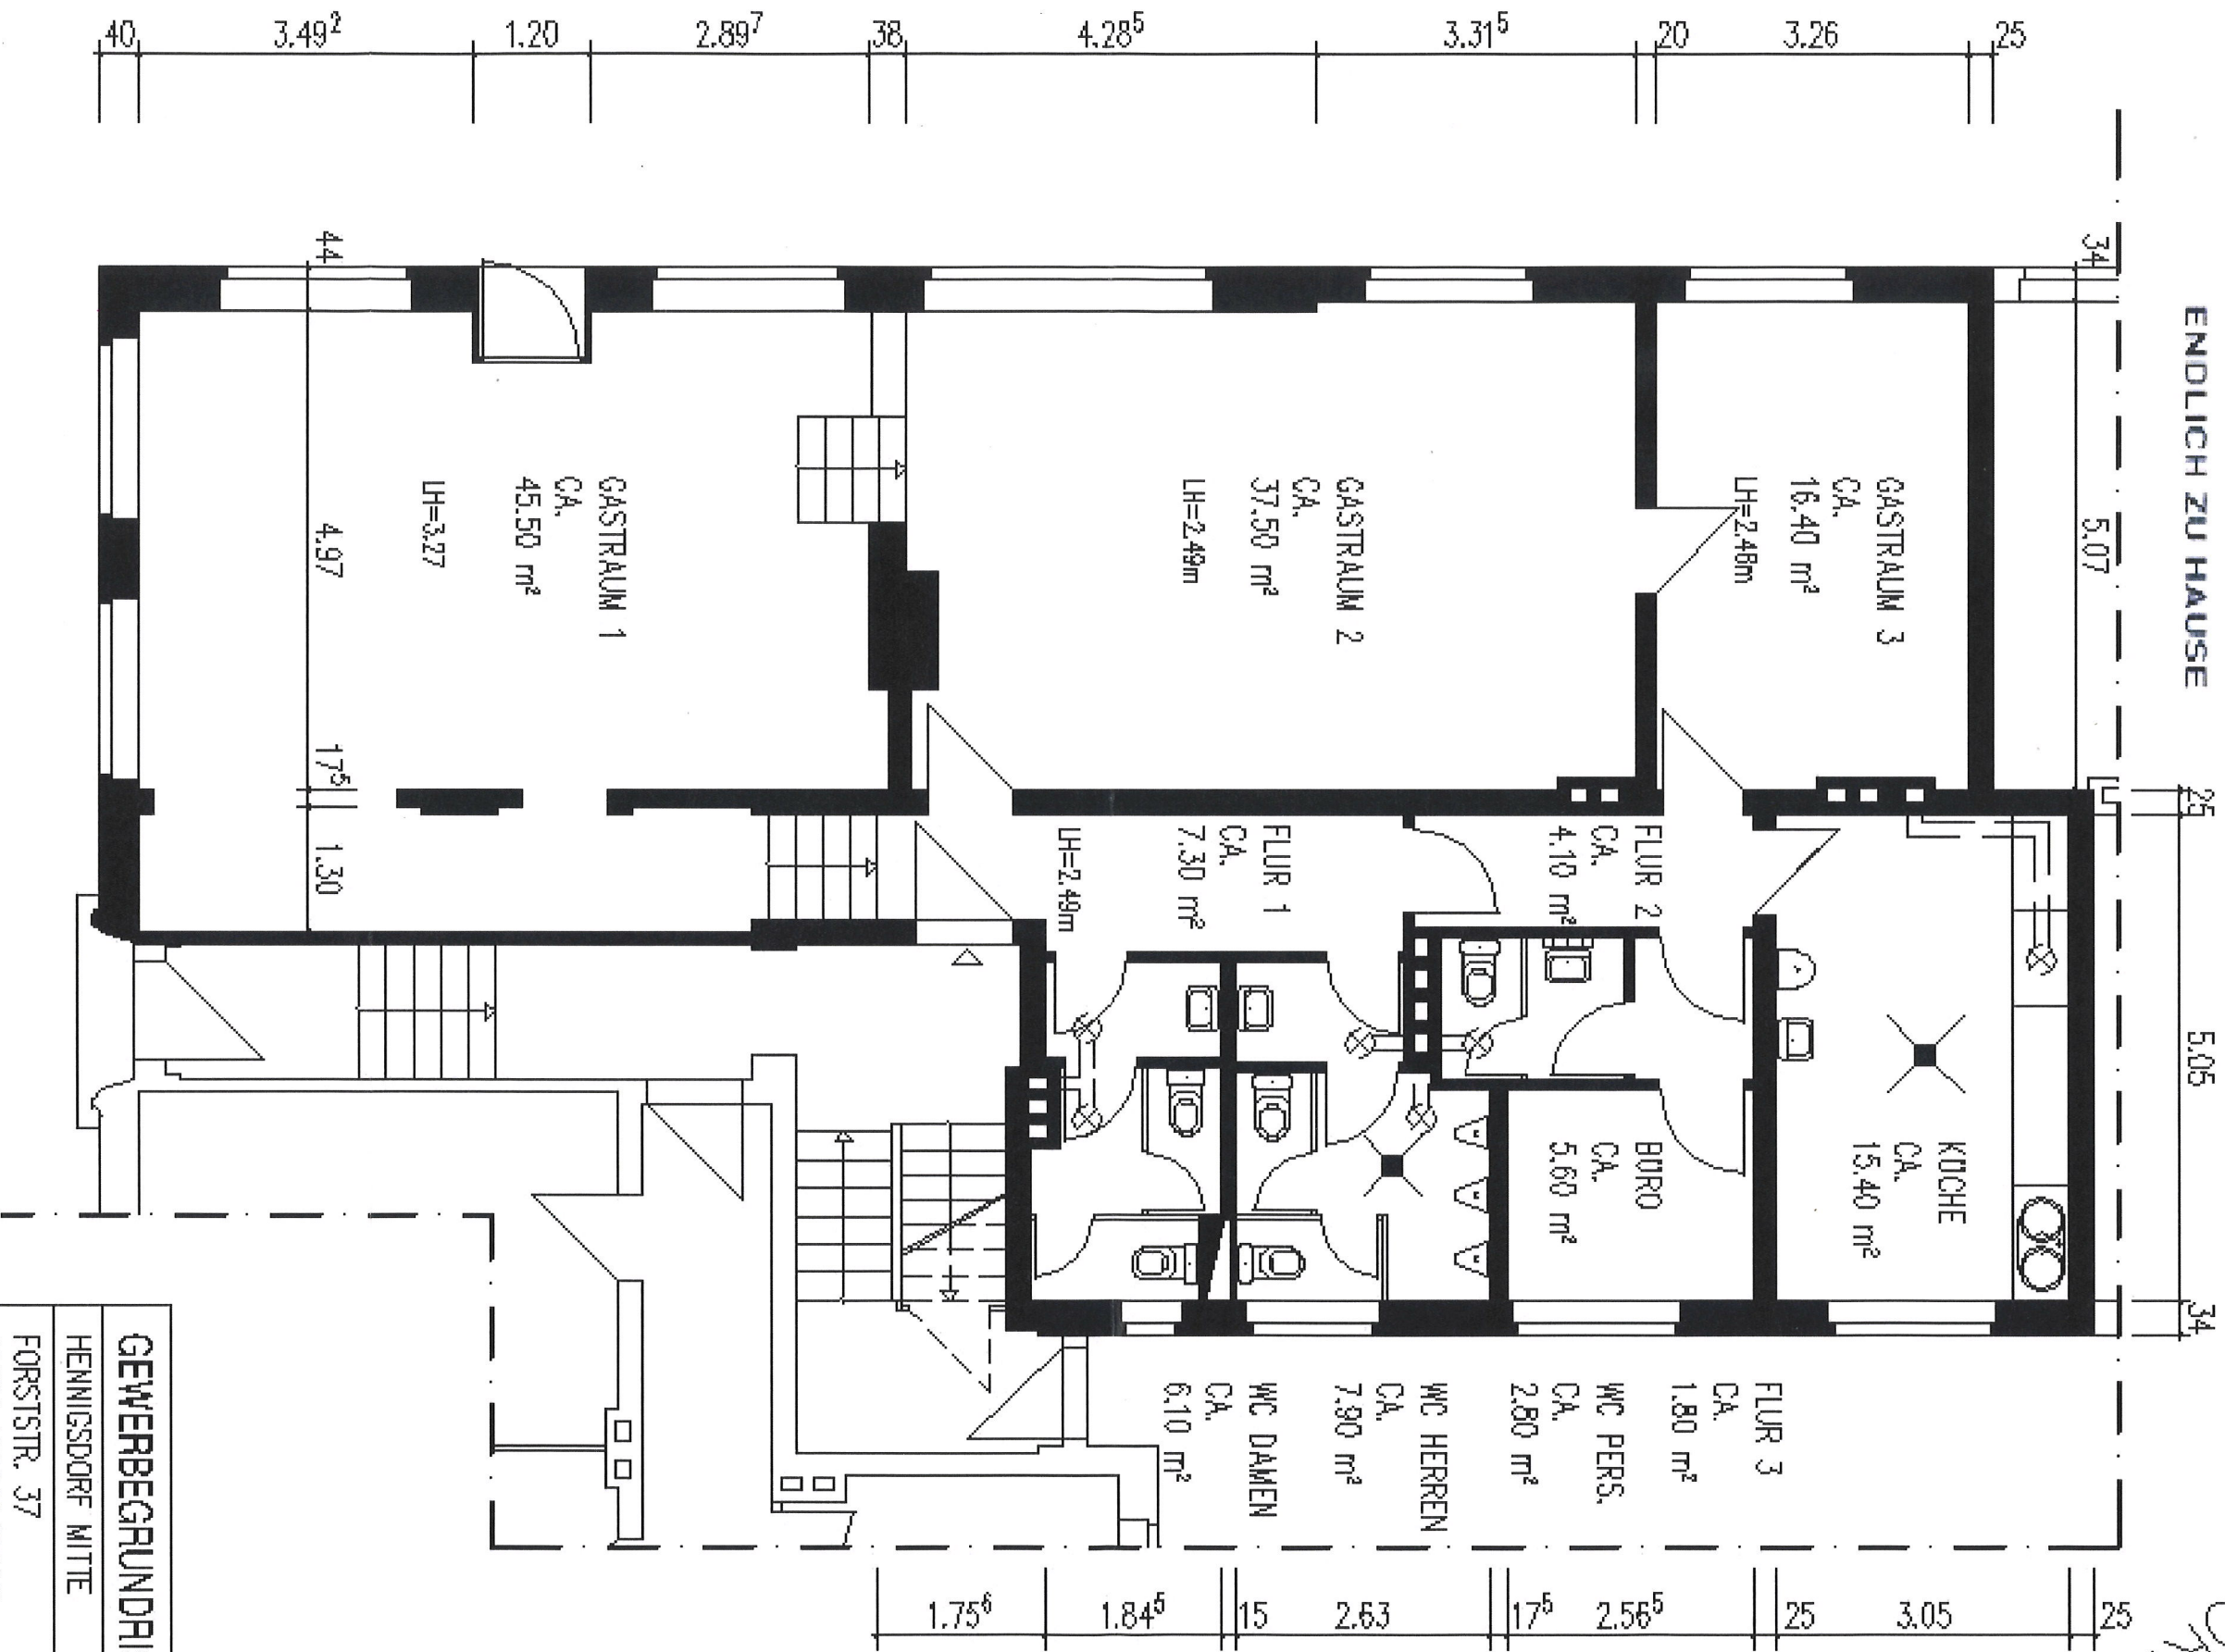

ENDLICH ZU HAUSE

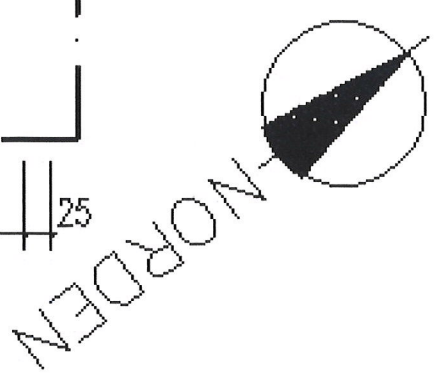

HAFTUNGSVORBEHALT:
NUTZFLÄCHEN SIND ZIRKA-ANGABEN
UND ENTSPRECHEN DER 2. BERECH-
NUNGSVERORDNUNG

GEWERBEGRUNDRISS
HENNIGSDORF MITTE
FORSTSTR. 37
16761 HENNIGSDORF
LAGE: ERDGESCHOSS LINKS
WE-NR.: 602.501
NUTZFLÄCHE: 157,43 m ²

BEREITET: ARCHITECT U. BEHNT
STAND: APRIL 2007